


Grundriss

Maßstab 1:50

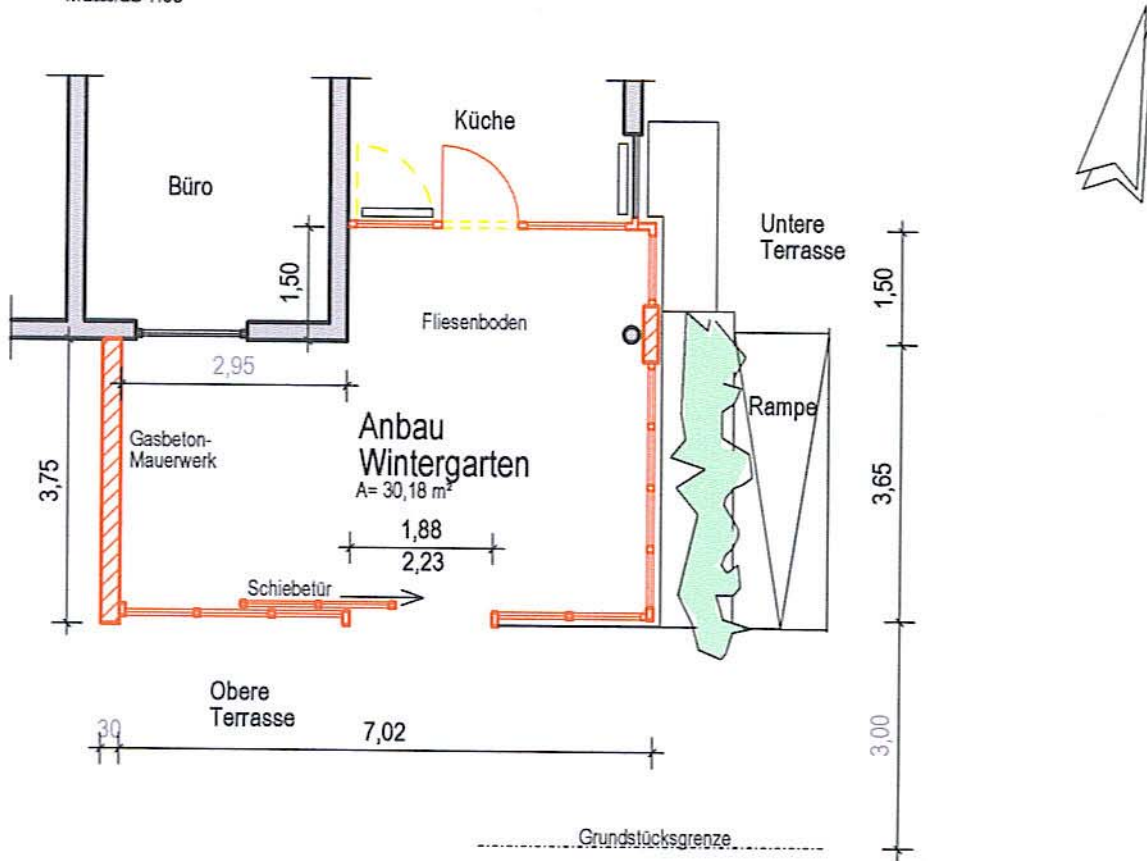

Ansicht von Süden



Plan: Lageplan, Grundriss, Ansichten		Planung: Architekt Dipl.-Ing. Hermann Erb Zentgrafenstr. 121, 24130 Kassel Telefon 0561 / 96 97 5-0
Bauvorhaben: Anbau eines Wintergartens Konrad-Adenauer-Str. 1, 34131 Kassel	Maßstab: 1 : 100 Datum: 15.01.09 gezeichnet: geändert:	Der Bauherr:
Bauherr/in: Evangelische Altenhilfe Gesundbrunnen e.V. Hofgeismar K.-Adenauer-Str. 1, 34131 Kassel	Zeichnung-Nr.: 4.01	Der Architekt: